

TUTTI I DIRITTI SONO RISERVATI - Questo documento è di proprietà esclusiva della CO.GE.S.IN. TEL S.r.l. sul quale si riserva ogni diritto. Pertanto questo documento non può essere copiato, riprodotto, comunicato o divulgato ad altri o usato in qualsiasi maniera, nemmeno per fini sperimentali, senza autorizzazione scritta dalla CO.GE.S.IN. TEL S.r.l. e su richiesta dovrà essere prontamente rinviato alla CO.GE.S.IN. TEL S.r.l.

ALL RIGHTS RESERVED - This document is the exclusive property of CO.GE.S.IN. TEL S.r.l. which reserves all rights thereto. Therefore this document may not be copied, reproduced, communicated or disclosed to others or used in any way, not even for experimental purposes, without written permission of CO.GE.S.IN. TEL S.r.l. and upon request it shall be promptly returned to CO.GE.S.IN. TEL S.r.l.

SRB TIM: **PEROSA CANAVESE**
Comune di Perosa Canavese (TO)
Via Piave snc
Quota SRB slm: +255 m

Data: Novembre 2025

Estratto aerofotogrammetrico scala 1:1500
Formato foglio: A1



- n

numero di piani fuori terra
- n+s

numero di piani fuori terra più sottotetto abitato
- 390

curve di livello
- 207

quote atimetriche del terreno
- impianto oggetto del rilievo
- altro impianto di telefonia cellulare
- fabbricati residenziali
- fabbricati sensibili
(ospedali, case di cura, cliniche, scuole, asili)
- capannoni industriali, artigianali, commerciali
H fino a 6 mt al colmo
- capannoni industriali, artigianali, commerciali
H tra 6 e 8 mt al colmo
- capannoni industriali, artigianali, commerciali
H tra 8 e 10 mt al colmo
- capannoni industriali, artigianali, commerciali
H tra 10 e 12 mt al colmo
- capannoni industriali, artigianali, commerciali
H tra 12 e 20 mt al colmo
- fabbricati uso ufficio
- box, autorimesse, edifici minori, officine,
magazzini, tettoie, baracche, vani tecnici,
chioschi, edicole
- chiese, edifici di culto
e relative pertinenze

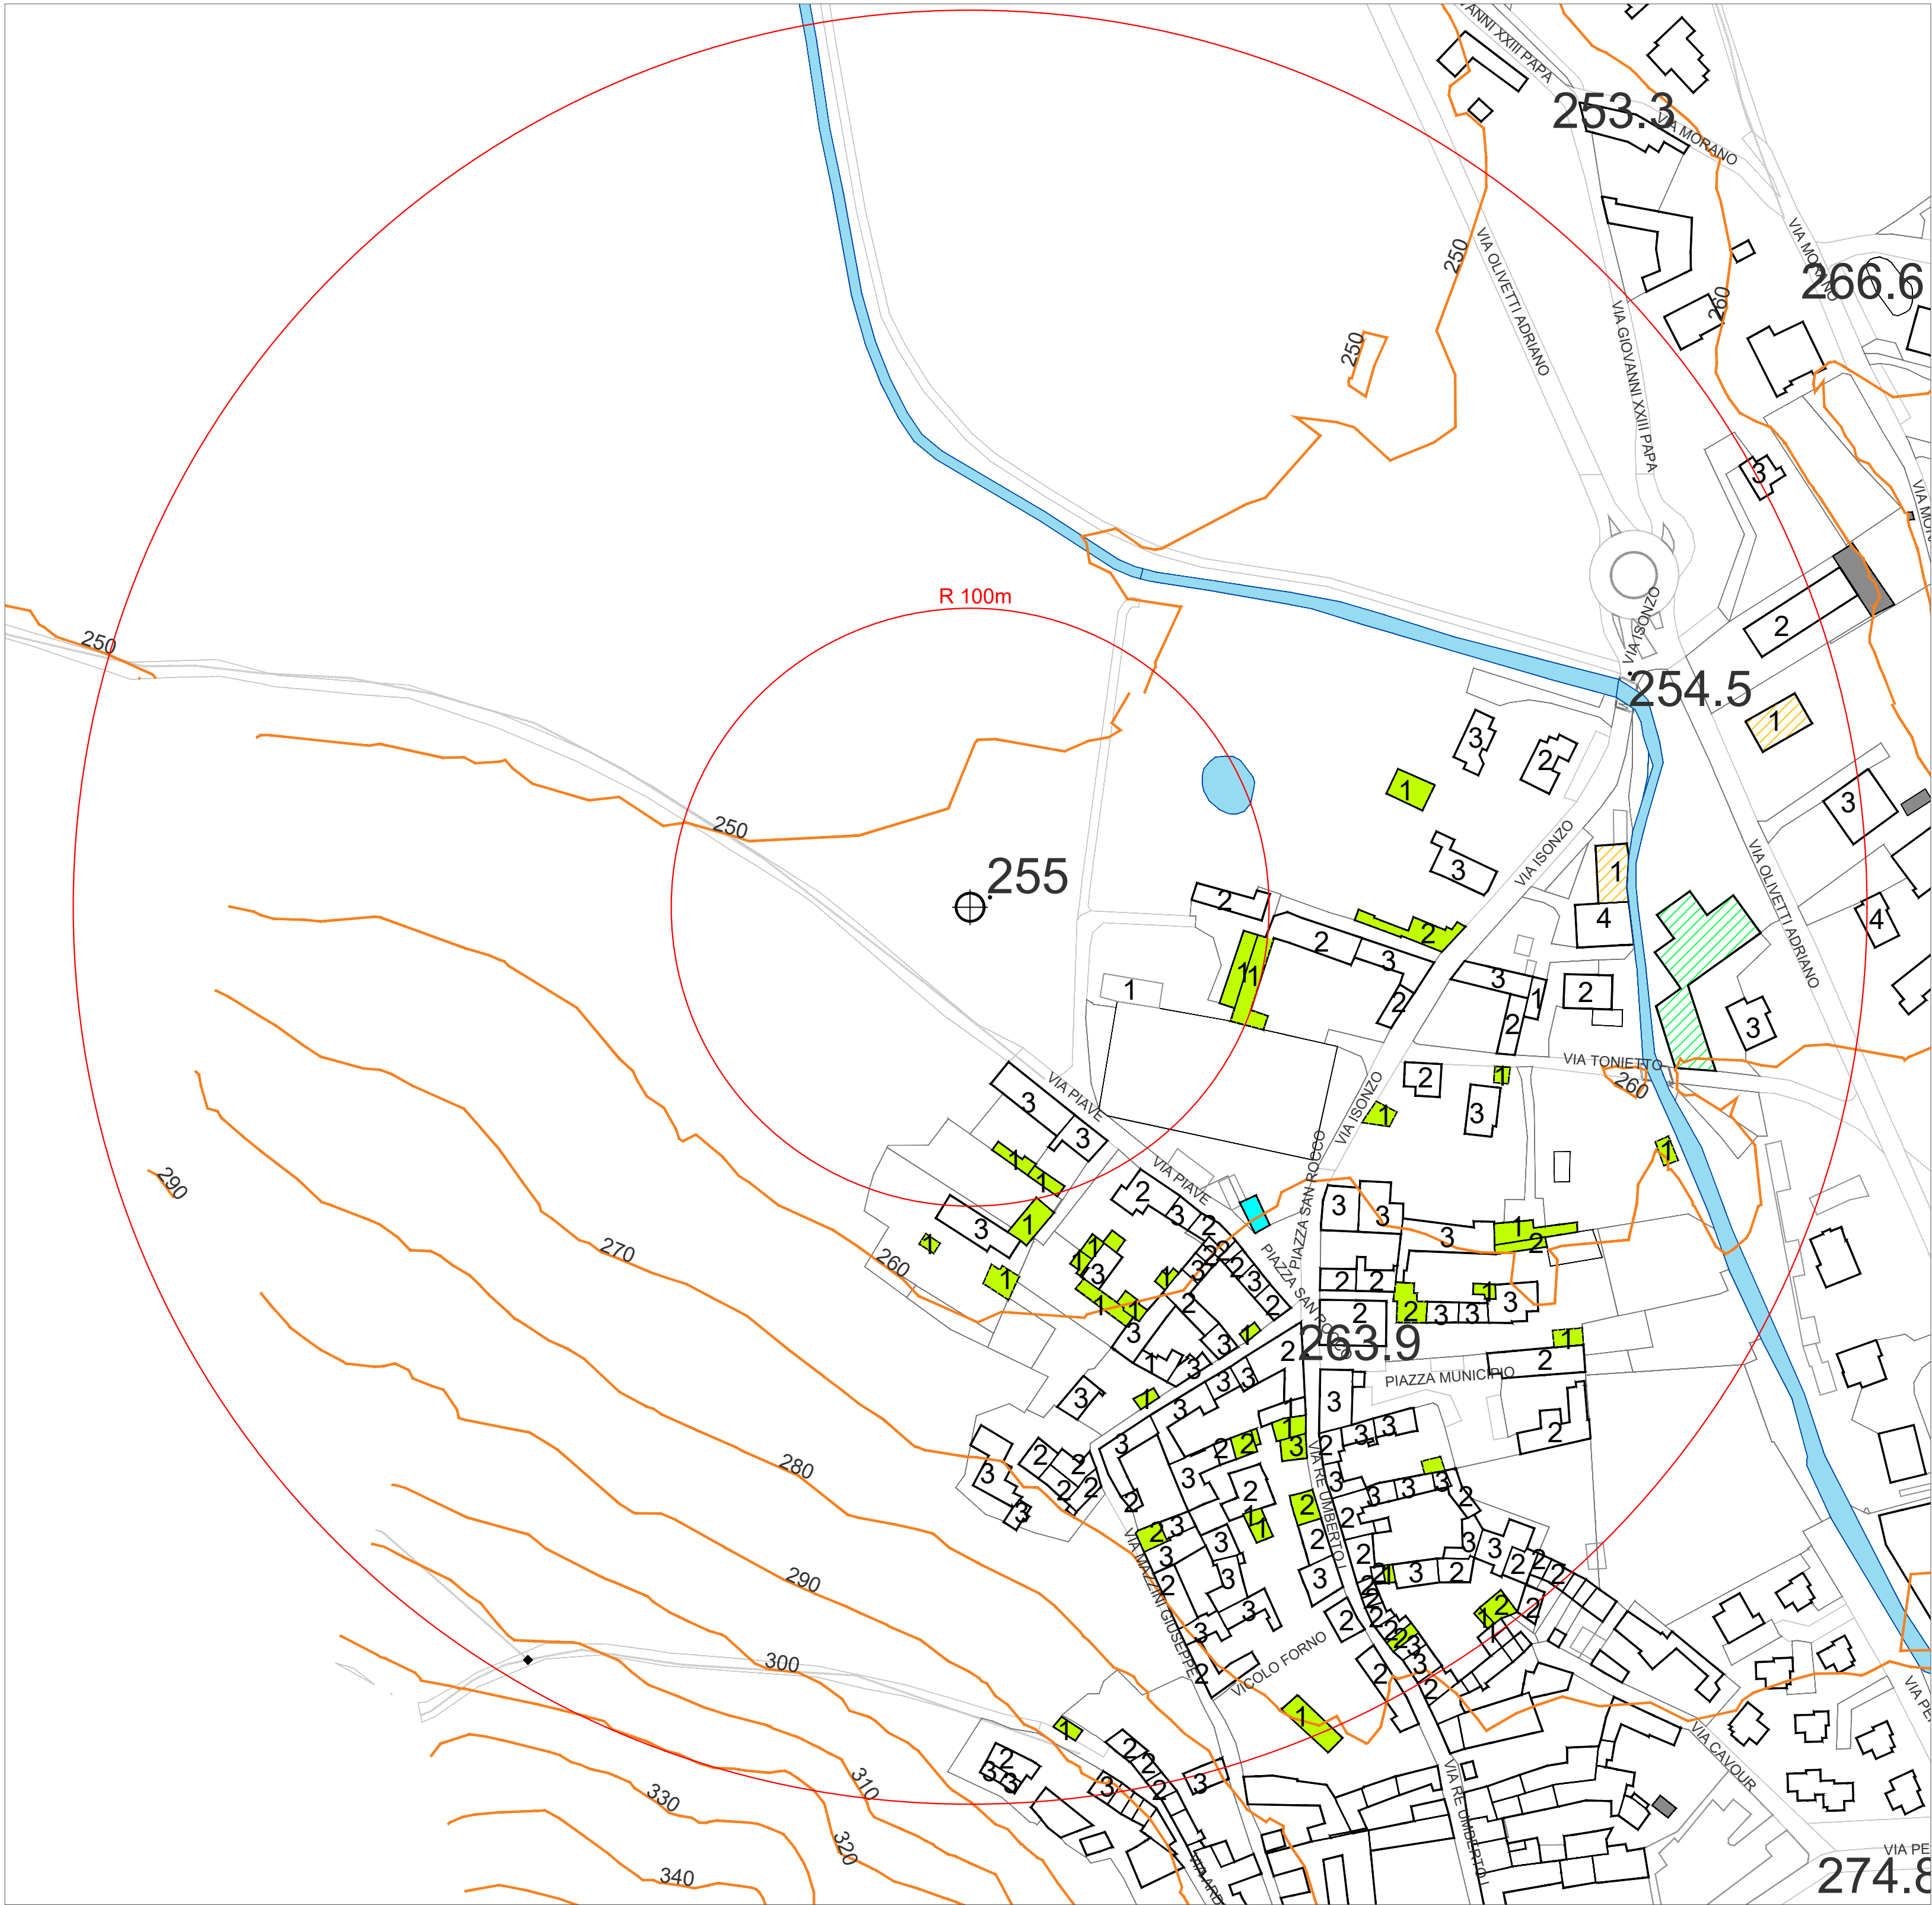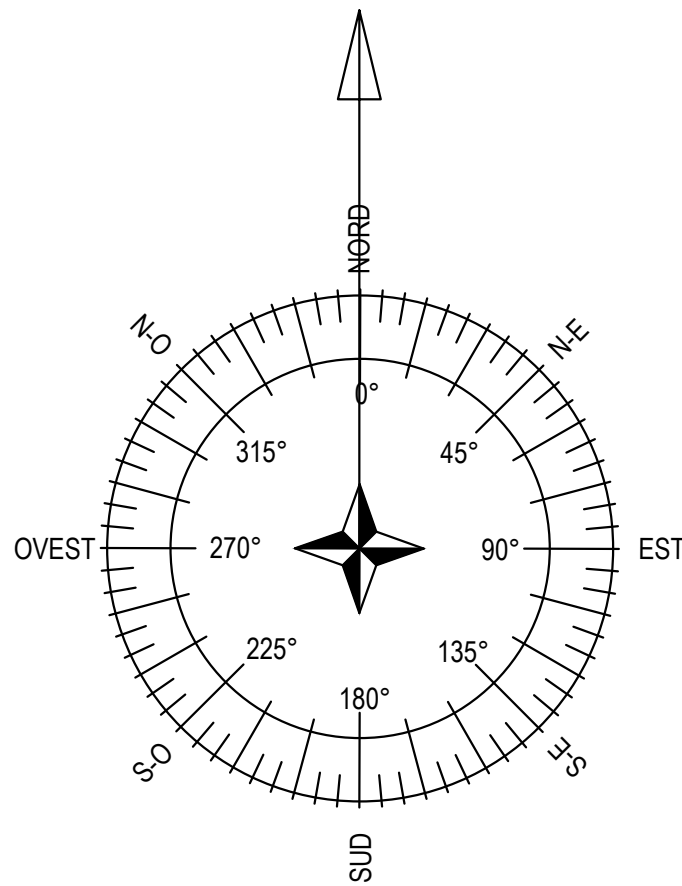

STAZIONE DI TELEFONIA CELLULARE				
 Commitente:	Sito TIM: PEROSA CANAVESE		Codice TIM: TB9E	
	Disegno: P.L. Zola Dario		Data: 11-2025	
	Appr.: Ing. Tortorella		Reviz: 01	
	Forma: A3		Scala: 1:1500	
	File: Cherchioide_PerosaCanavese.dwg			
	Indirizzo: Via Piave snc - Perosa Canavese (TO)			
	Titolo: RILIEVO PLANALTIMETRICO EDIFICI SENSIBILI a 300m			

ASSEVERAZIONE DI CONFORMITA'
del rilievo plano-altimetrico relativa alla stazione radio base per la rete di telefonia mobile
dell'operatore TIM S.p.A. riportata di seguito

Identificativo SRB TIM	PEROSA CANAVESE – TB8E
Indirizzo:	Via Piave snc – Perosa Canavese (TO)
Dati catastali	FG. 9 – PART. 86

Il sottoscritto Ing. Vito Tortorella nato a Ragusa il 12 giugno 1981, CF – TRTVTI81H12H163V, iscritto all'ordine degli ingegneri della provincia di Torino con numero di matricola 11937K, in qualità di tecnico della **CO.GE.S.IN. Tel S.r.l.** incaricata dalla società **FiberCop S.p.A.** alla redazione del rilievo plano-altimetrico relativa alla modifica della stazione radio base in oggetto, consapevole delle sanzioni penali nel caso di dichiarazioni non veritiere e falsità negli atti, richiamate dall'art. 76 D.P.R. 445 del 28/12/2000


DICHIARA

che la cartografia del "Allegato_C" della presente istanza per la modifica della stazione radio base in oggetto è corrispondente alla situazione reale nella forma, dimensione ed altezza degli edifici e delle aree riportate in tale documento.

A tal fine, il sottoscritto allega una copia fotostatica non autenticata del proprio documento di identità.

Torino, 13 Novembre 2025

Firma e timbro

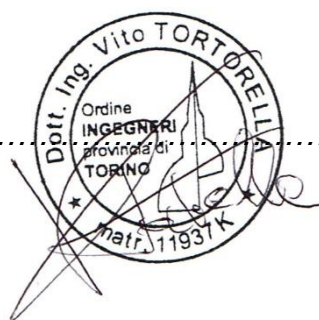

CO.GE.S.IN. TEL S.r.l.

Sede legale

C.so Monte Cucco, 73
10141 Torino (TO)
CF e P. IVA 05688050961
C.C.I.A.A. Di Torino N. R.E.A.: TO-1138778

Sede operativa (Piemonte)

C.so Monte Cucco, 39
10146 - TORINO
Tel/Fax 011.7576937

Sede operativa (Lombardia)

Via Carlo Cattaneo, 31
22060 - Carugo (CO)
Tel/Fax 031.764050

Informativa ai sensi dell'art.13 della L. 196/2003 i dati sopra riportati sono prescritti dalle disposizioni vigenti ai fini del procedimento per il quale sono richiesti e verranno utilizzati esclusivamente per tale scopo.



CO.GE.S.IN. TEL S.r.l.

Sede legale

C.so Monte Cucco, 73
10141 Torino (TO)
CF e P. IVA 05688050961
C.C.I.A.A. Di Torino N. R.E.A.: TO-1138778

Sede operativa (Piemonte)

C.so Monte Cucco, 39
10146 - TORINO
Tel/Fax 011.7576937

Sede operativa (Lombardia)

Via Carlo Cattaneo, 31
22060 - Carugo (CO)
Tel/Fax 031.764050